



COMMUNE DE **MONTMEYRAN**

DEPARTEMENT DE LA **DROME**

ARRONDISSEMENT DE **VALENCE**

ARRÊTÉ N°2011-82

Arrêté d'alignement

Le Maire de MONTMEYRAN,

Vu la lettre en date du 2 décembre 2011, par laquelle M. ROUX Jean-Luc, domicilié aux Vergnats, demande l'indication de l'alignement du domaine public communal au droit de la parcelle ZH117, le long des voies communales n° 13 et 19 ;

Vu le rapport en date du 2 décembre 2011 de M. HUGON Patrick, géomètre-expert ;

A R R E T E

Article 1. - L'alignement demandé est déterminé par les lettres A, B, C, D, E, F, G et H, conformément au trait orange du plan annexé et aux cotes indiquées au même plan par des chiffres à l'encre rouge.

Article 4. - Les droits des tiers sont expressément réservés.

Article 5. - Le cas échéant : par suite de l'alignement déterminé à l'article 1er, M. ROUX Jean-Luc cédera à la voie publique une surface de 13 m² de terrain.

Article 6. - A défaut par M. ROUX Jean-Luc de se conformer exactement aux dispositions ci-dessus, il sera poursuivi pour contravention de voirie.

Fait à Montmeyran, le 23 décembre 2011

Pour le maire et par délégation,
Norbert SELLES,
adjoint aux voiries et réseaux,



DÉPARTEMENT DE LA DROME

Commune de Montmeyran

Lieudit "Les Vergnats"


Propriété ROUX

Parcelle cadastrée ZH 117

Alignement du domaine public

Echelle: 1/500

REPERE	x	y
A	1022.21	1969.54
B	998.09	1943.00
C	977.67	1925.35
D	948.59	1904.48
E	937.77	1910.05
F	938.07	1951.51
G	937.34	1992.28
H	934.05	2019.85

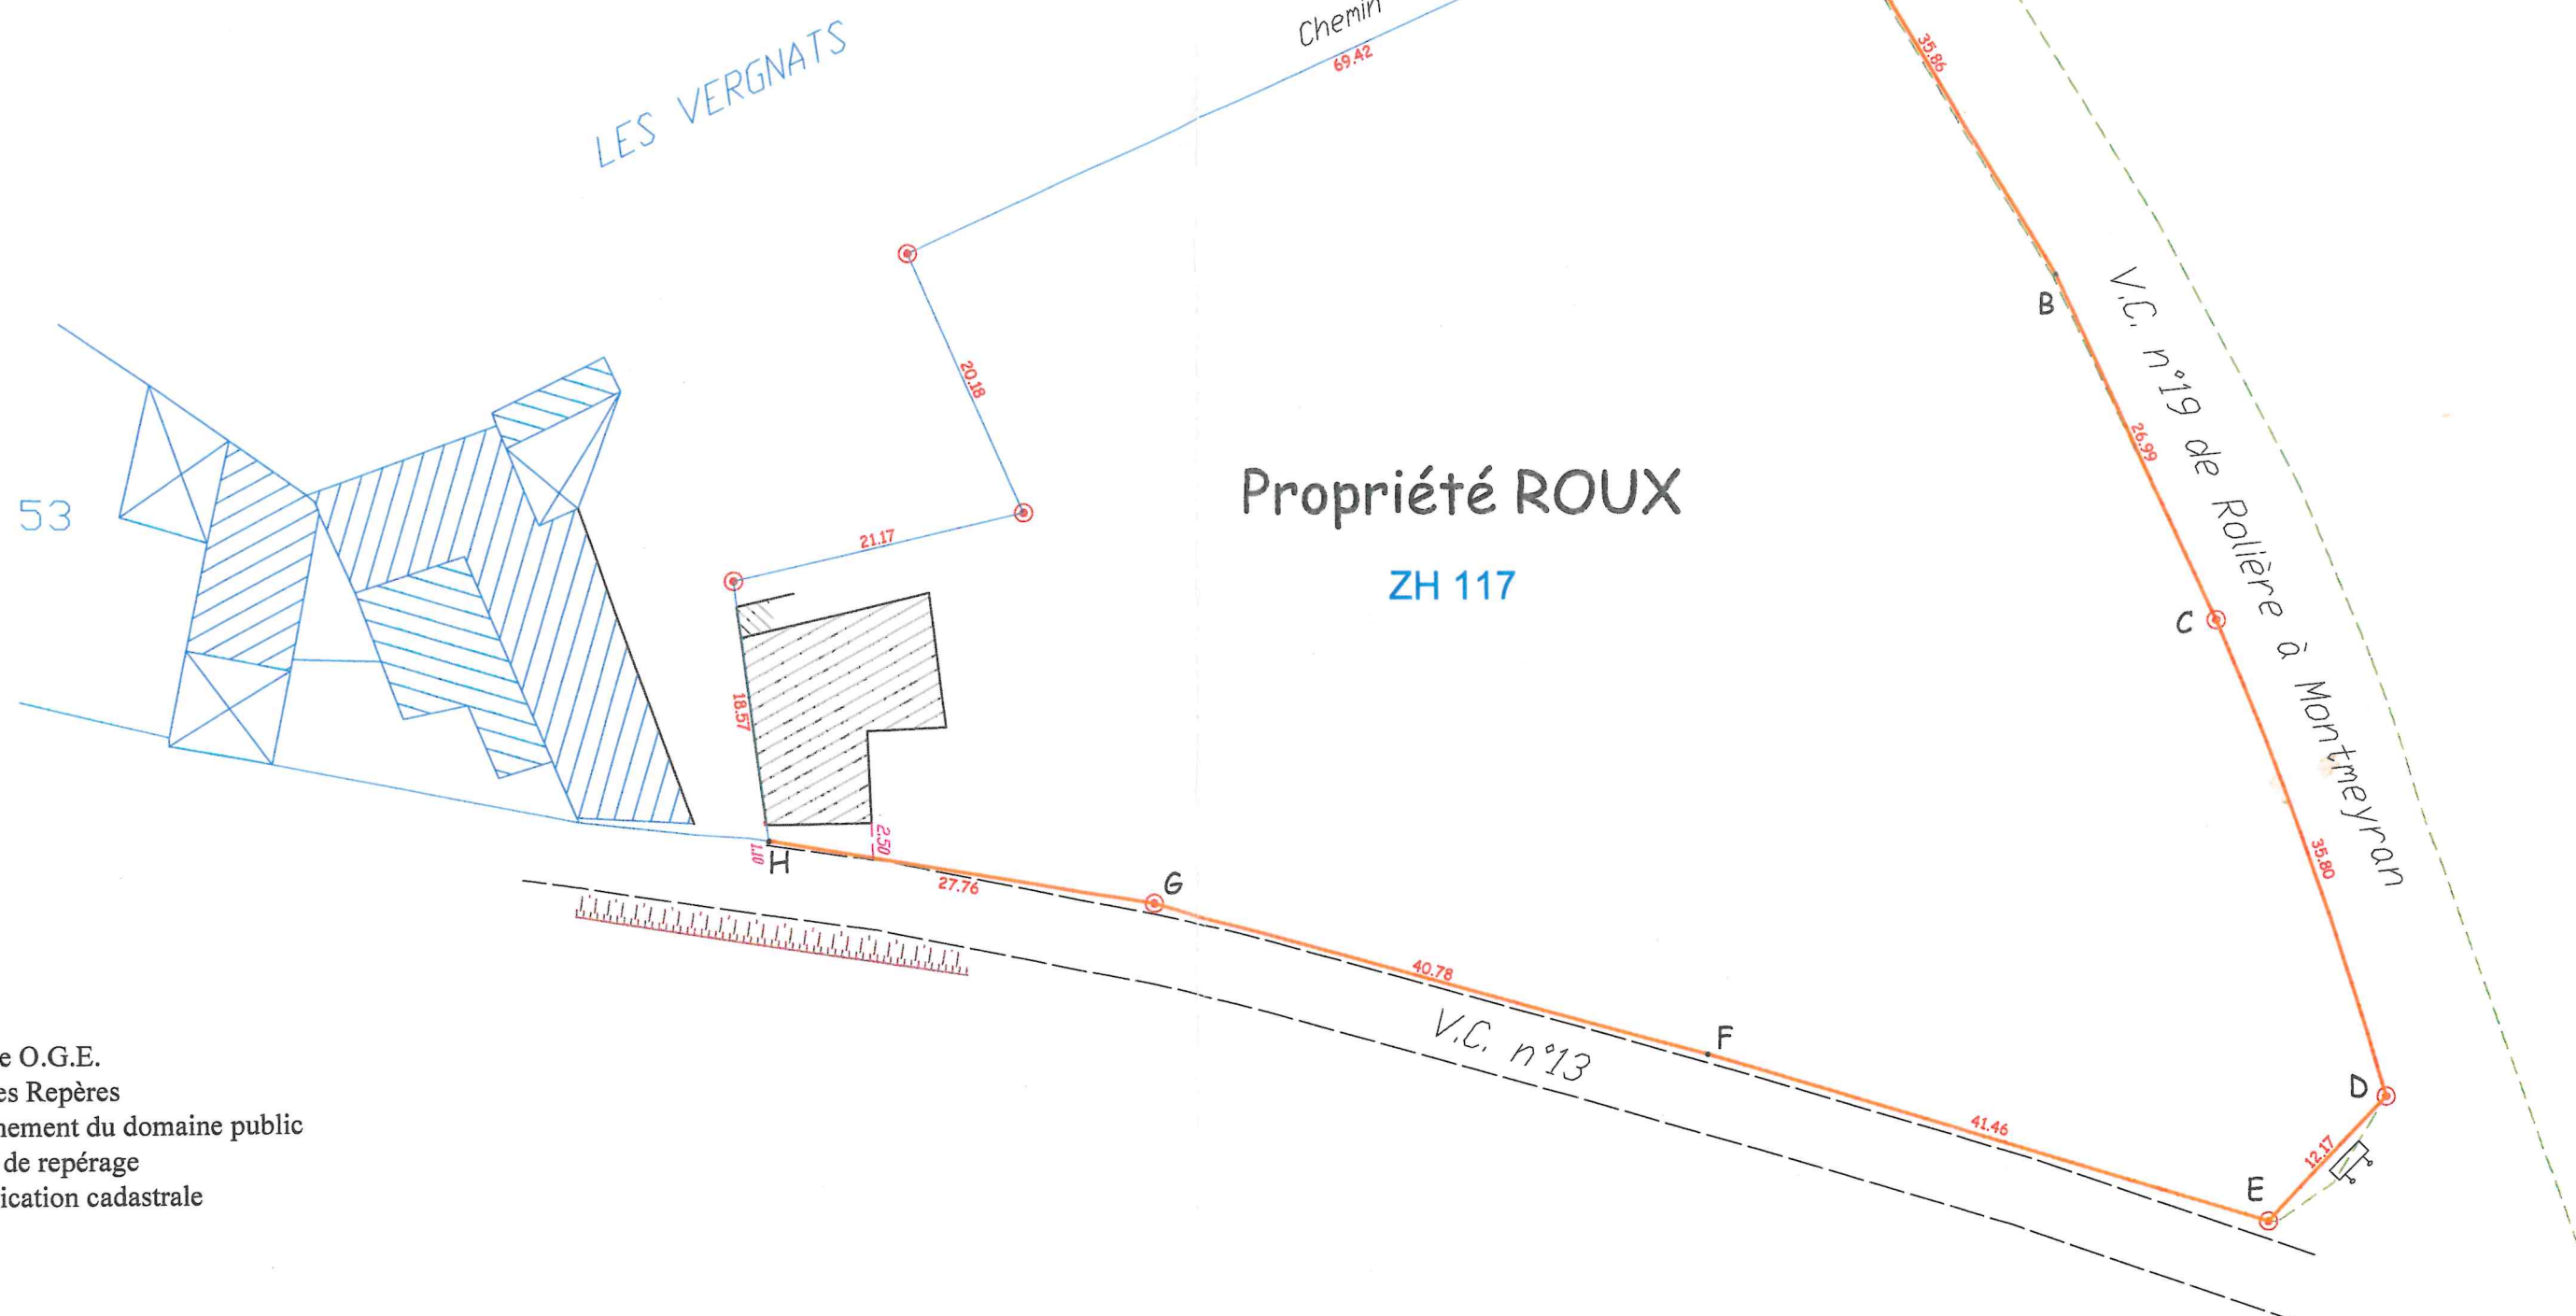

Légende:

- Borne O.G.E.
- Autres Repères
- Alignement du domaine public
- 2.50 Cote de repérage
- Application cadastrale

Etabli le 15 Novembre 2011 par P. HUGON

Géomètre-Expert à Etoile/Rhône

Sous la référence n° 2011-064 A

Patrick HUGON - Géomètre-Expert
Chemin des Reines 26800 ETOILE
Tel/fax: 04 75 60 76 89
Portable: 06 13 248 207
E-mail: patrick.hugon.etoile@orange.fr