



Département de la Drôme
Commune de
MONTMEYRAN





Plan Local d'Urbanisme

Annexe assainissement


Cartes d'aptitudes des sols à l'assainissement individuel

Arrêté le : 31 janvier 2013	Modifications :
Enquête publique du	
Approuvé le :	

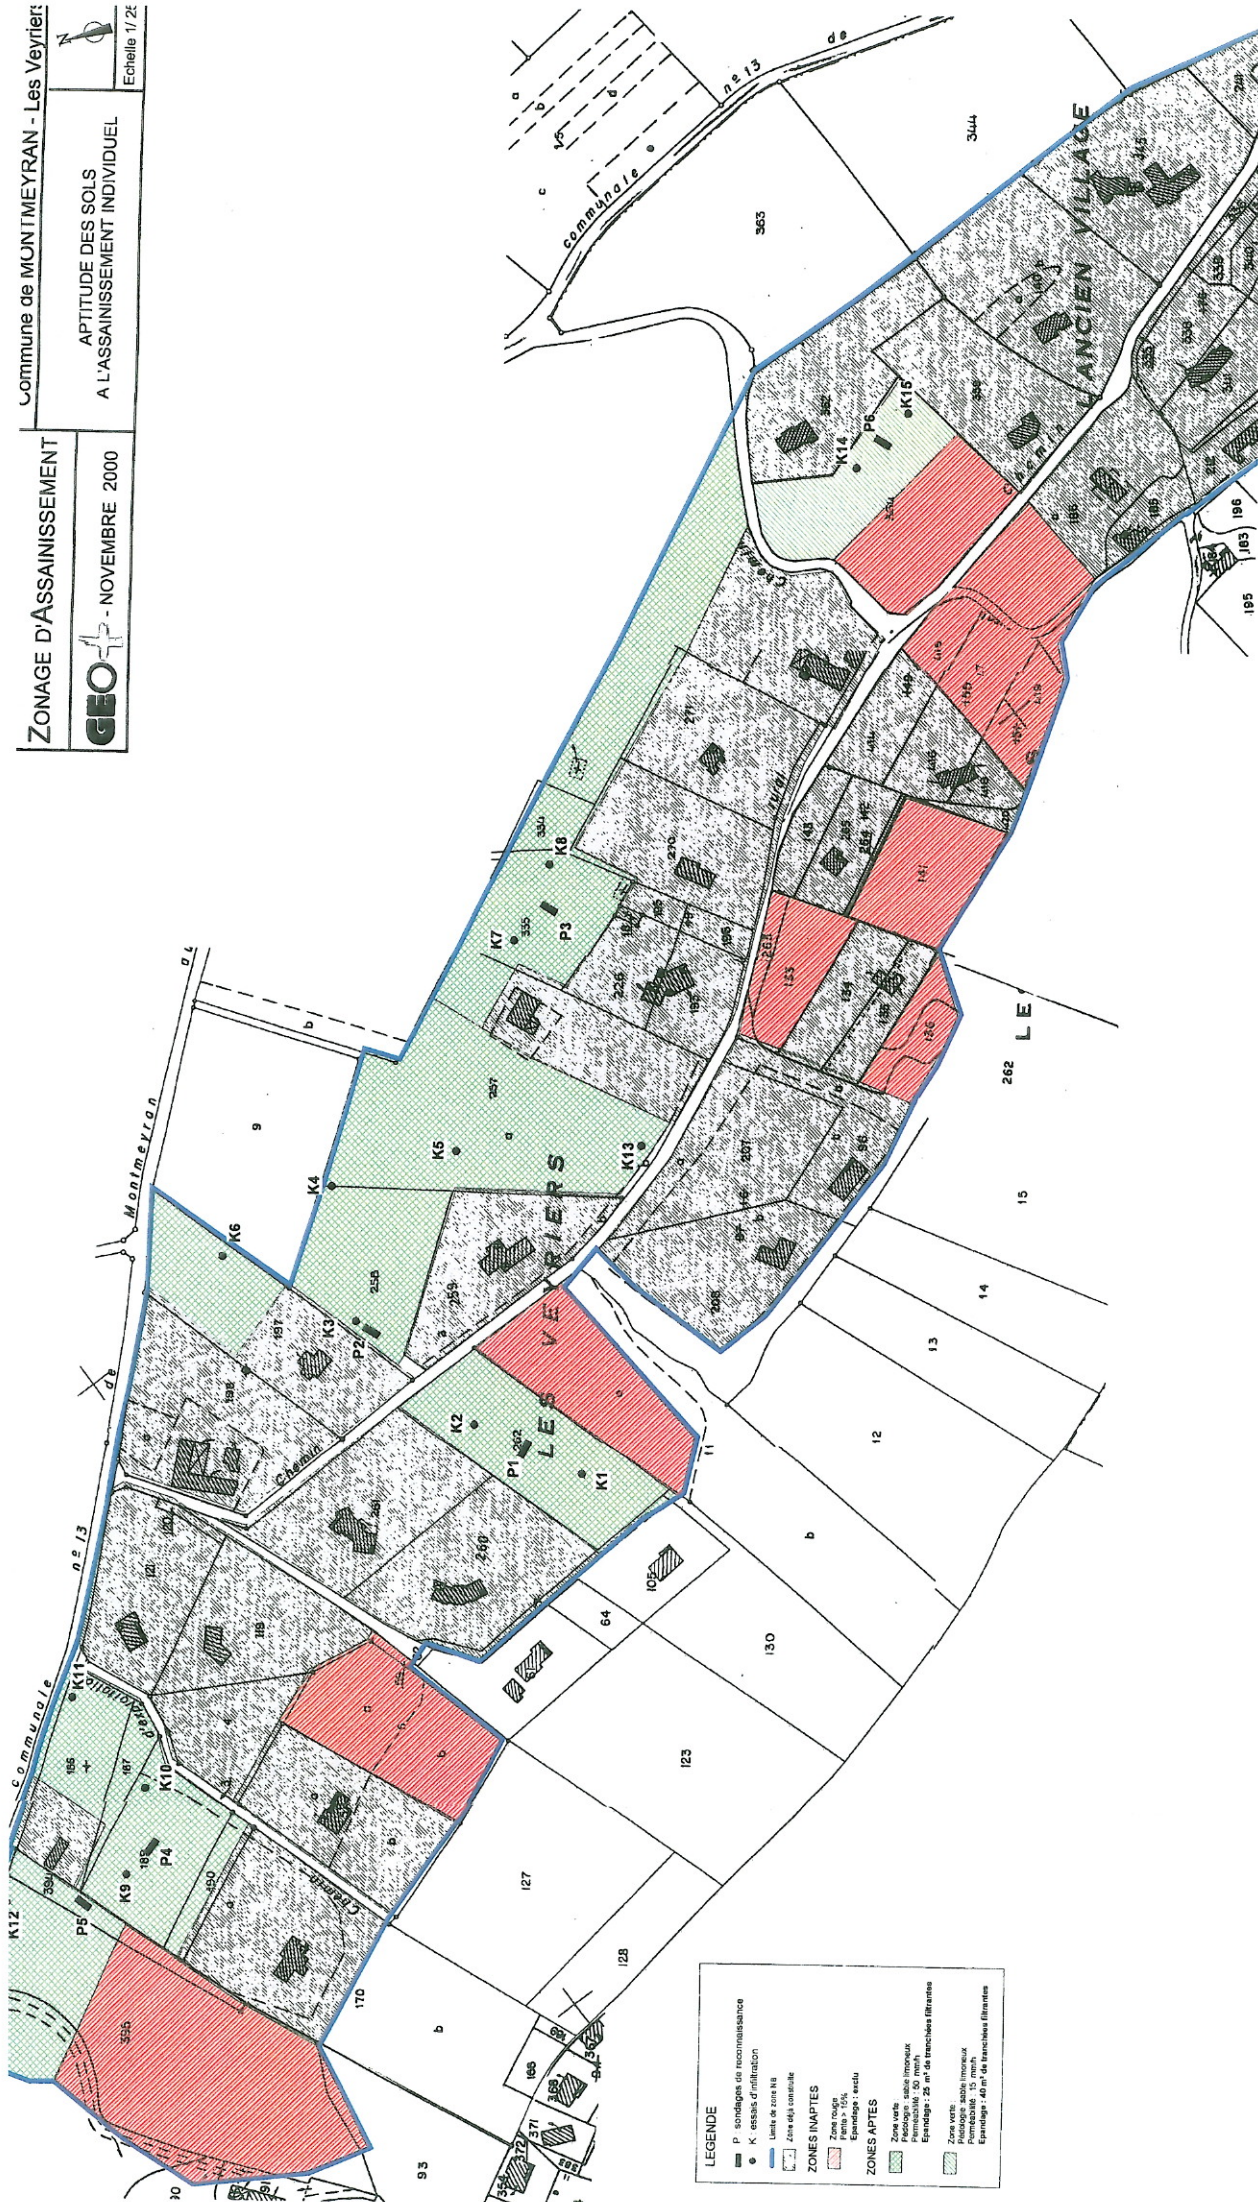

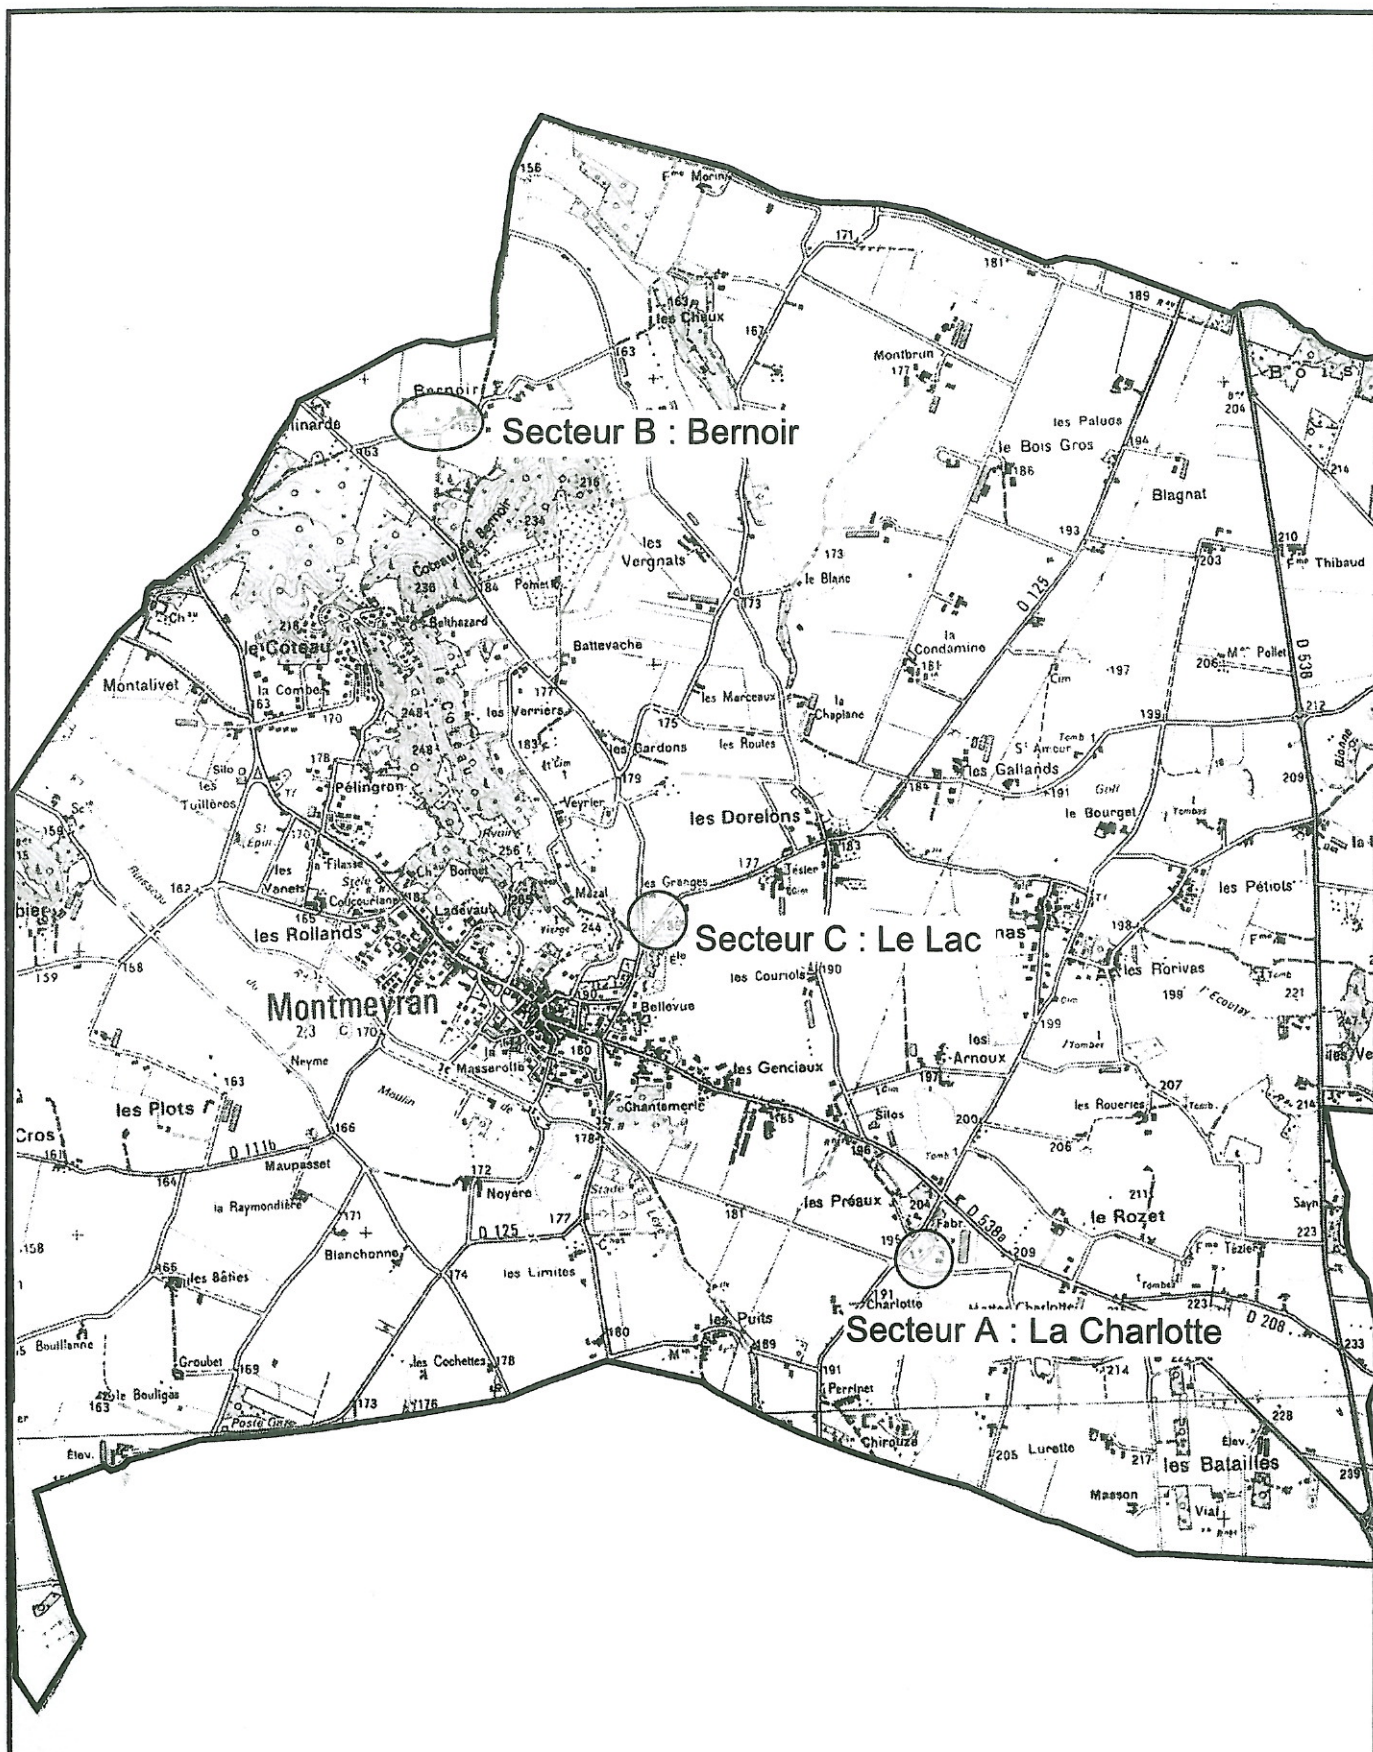

Date	Dessiné	Vérifié	GEO+ Siège social 21 Sud - Allée du Vignoble - BP172 26304 BOURG DE PEAGE CEDEX Tél 04 75 72 80 00 - Fax 04 75 72 80 05 GEOPLUS, SOCIÉTÉ D'ETUDES	PLAN DE LOCALISATION		ETUDE D'APTITUDE DES SOLS A L'ASSAINISSEMENT AUTONOME	
03/2008	LA	PB					
Modifié	Dessiné	Vérifié	Commune de MONTMEYRAN Etude Geoplus n° 08 B 53 1051			Echelle : 1/25 000 0 50 100m	

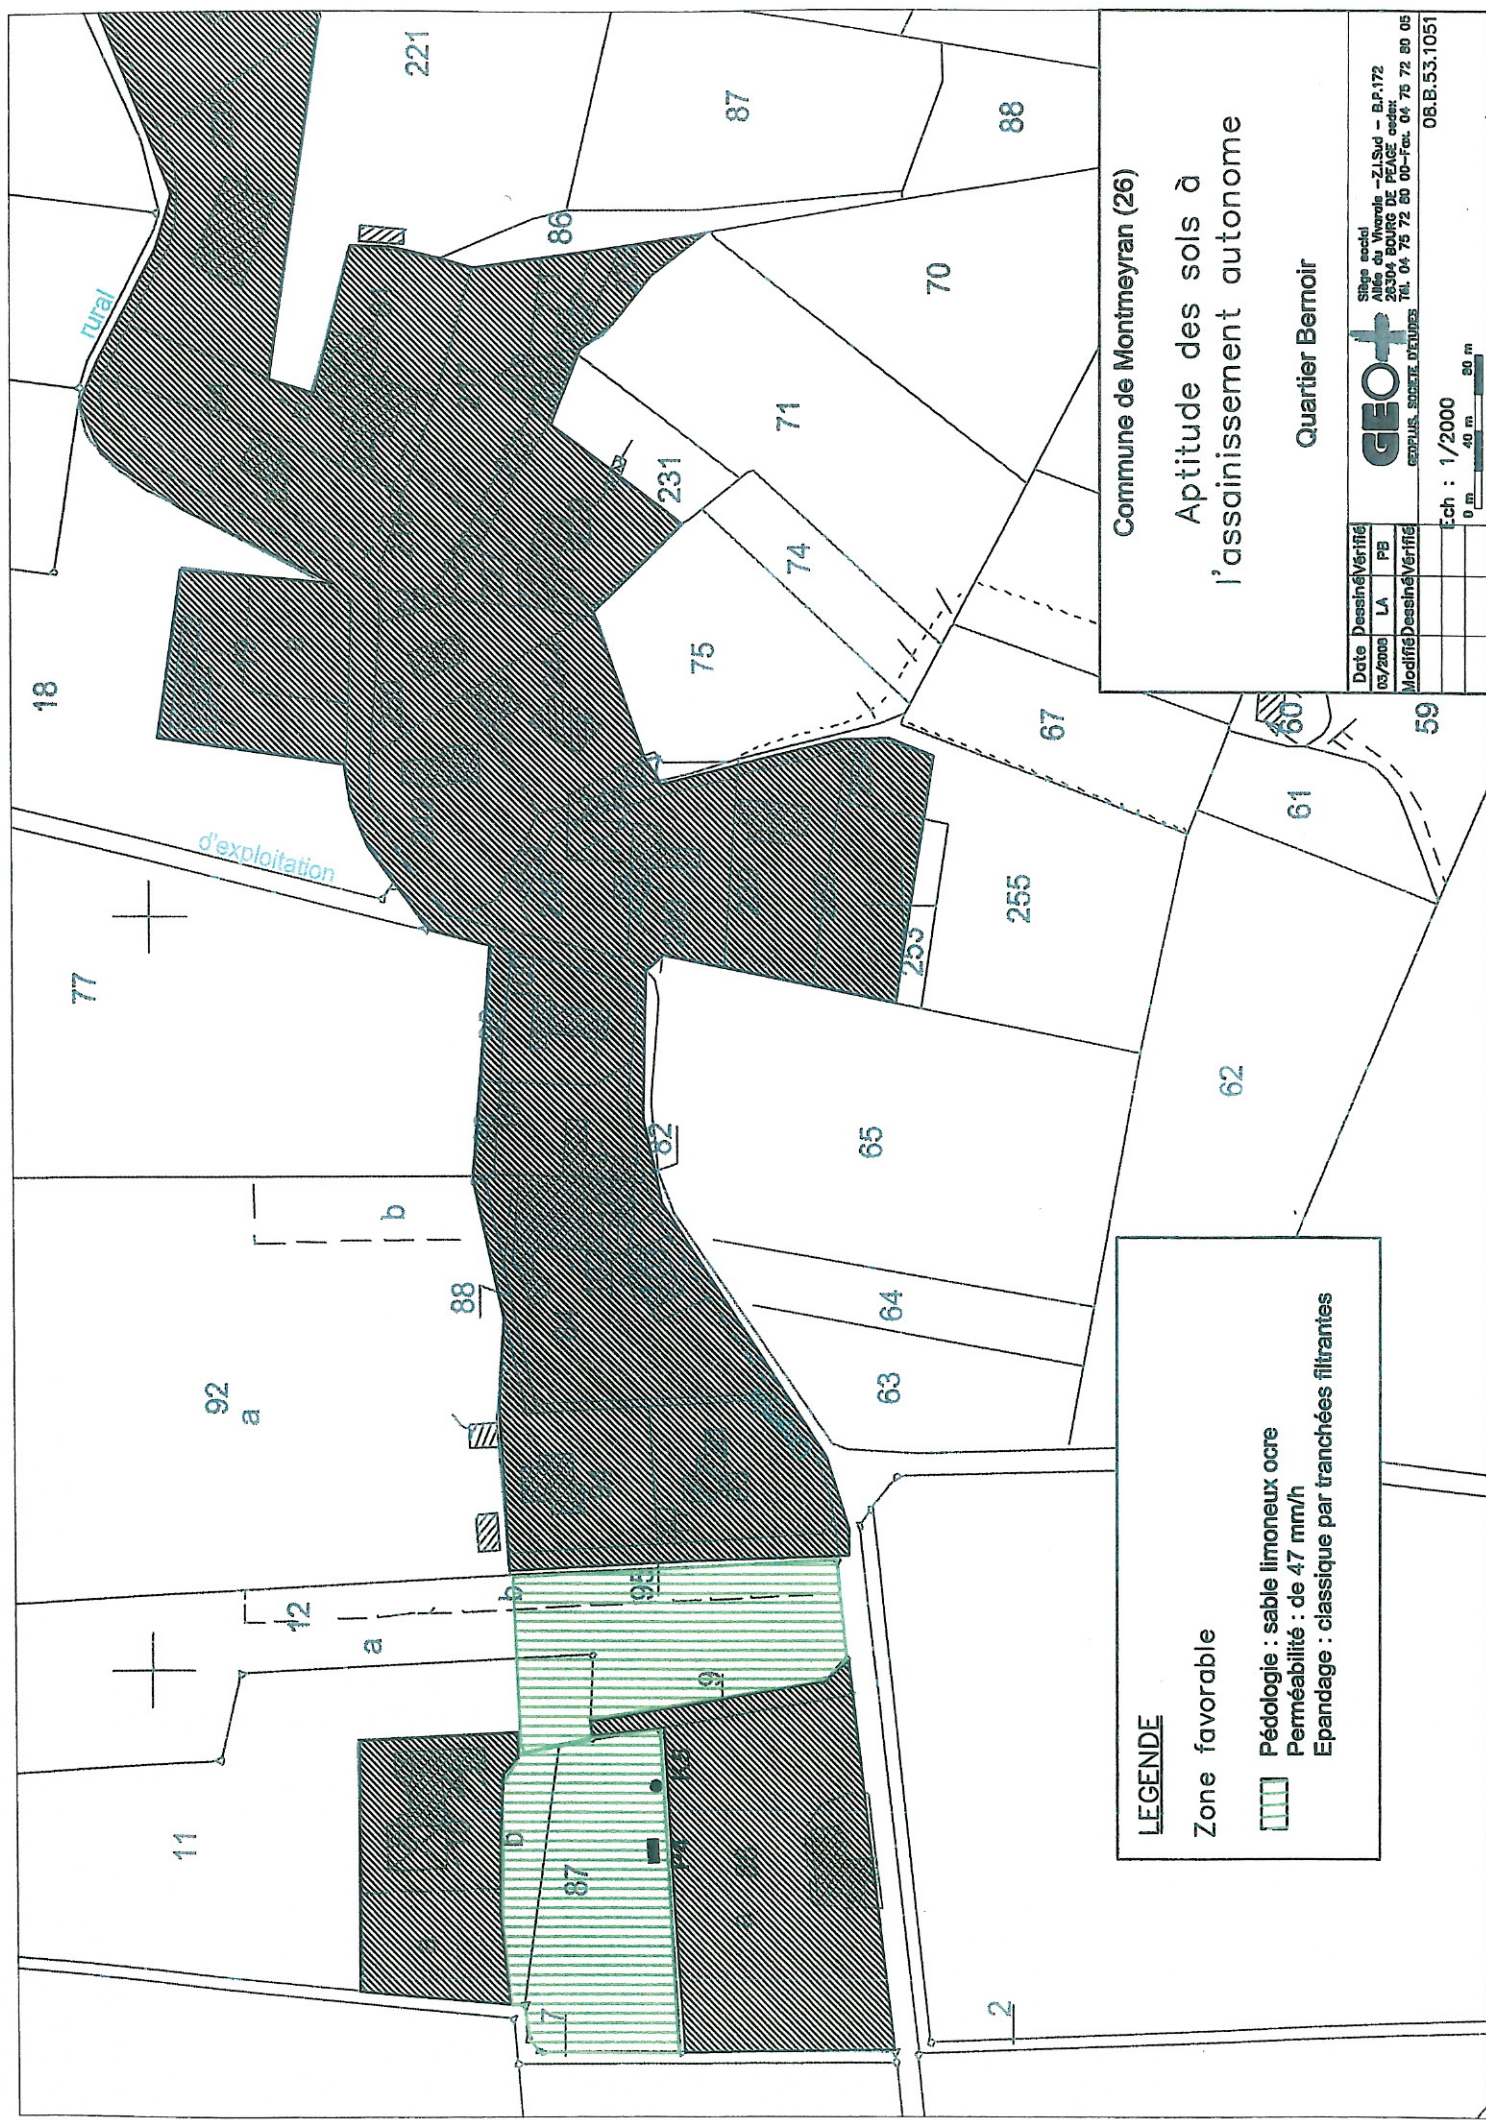

Commune de Montmeyran (26)
Aptitude des sols à
l'assainissement autonome
Quartier Bernoir

LEGENDE
Zone favorable
Pédologie : sable limoneux ocre
Perméabilité : de 47 mm/h
Epannage : classique par tranchées filtrantes

Date	Dessiné	Vérifié
03/2003	LA	PB
Modifié		

Sigle sociét
Allée du Vignoble - Z.I. Sud - B.P. 172
26304 BOURG DE PEAGE cedex
GEO+ GEPHIA, SOCIÉTÉ D'ÉTUDES
TEL. 04 75 72 80 00-Fax. 04 75 72 80 05
08.B.53.1051

Ech : 1/2000
0 m 40 m 80 m



LEGENDE

Zone favorable

 Pédologie : sable limoneux beige
 Perméabilité : de 16 mm/h à 35 mm/h
 Epandage : classique par tranchées filtrantes

Commune de Montmeyran (26)

Aptitude des sols à
l'assainissement autonome

Quartier Le Lac

Date	Dessiné/Vérifié
06/2009	LA PB
Modifié	Dessiné/Vérifié


 Siège social
 AIN - Vauxville - Z.I. Sud - B.P. 172
 26300 BOURG DE PEAGE cedex
 Tél. 04 76 72 80 00 - Fax. 04 76 72 80 05
 GEPUR, SOCIÉTÉ D'ETUDES

08.B.53.1051

Ech : 1/2000





LEGENDE

Zone favorable



Pédologie : sable peu limoneux à limoneux
Perméabilité : de 15 mm/h à 120 mm/h
Epannage : classique par tranchées filtrantes

Zone défavorable



Pente > 15 % (talus)
Epannage : exclu

Commune de Montmeyran (26)

Aptitude des sols à
l'assainissement autonome

Quartier La Charlotte

Date	Dessiné	Véifié
05/2008	LA	PB
Modifié	Dessiné	Véifié



Siège social
Allée du Vivier - Z.I. Sud - B.P. 172
26304 BOURG DE PEAGE cedex
Tél. 04 75 72 60 00 - Fax 04 75 72 60 05

08.B.53.1051

Ech : 1/2000

0 m 40 m 60 m